


位置図

縮尺 1:5,000

0 200

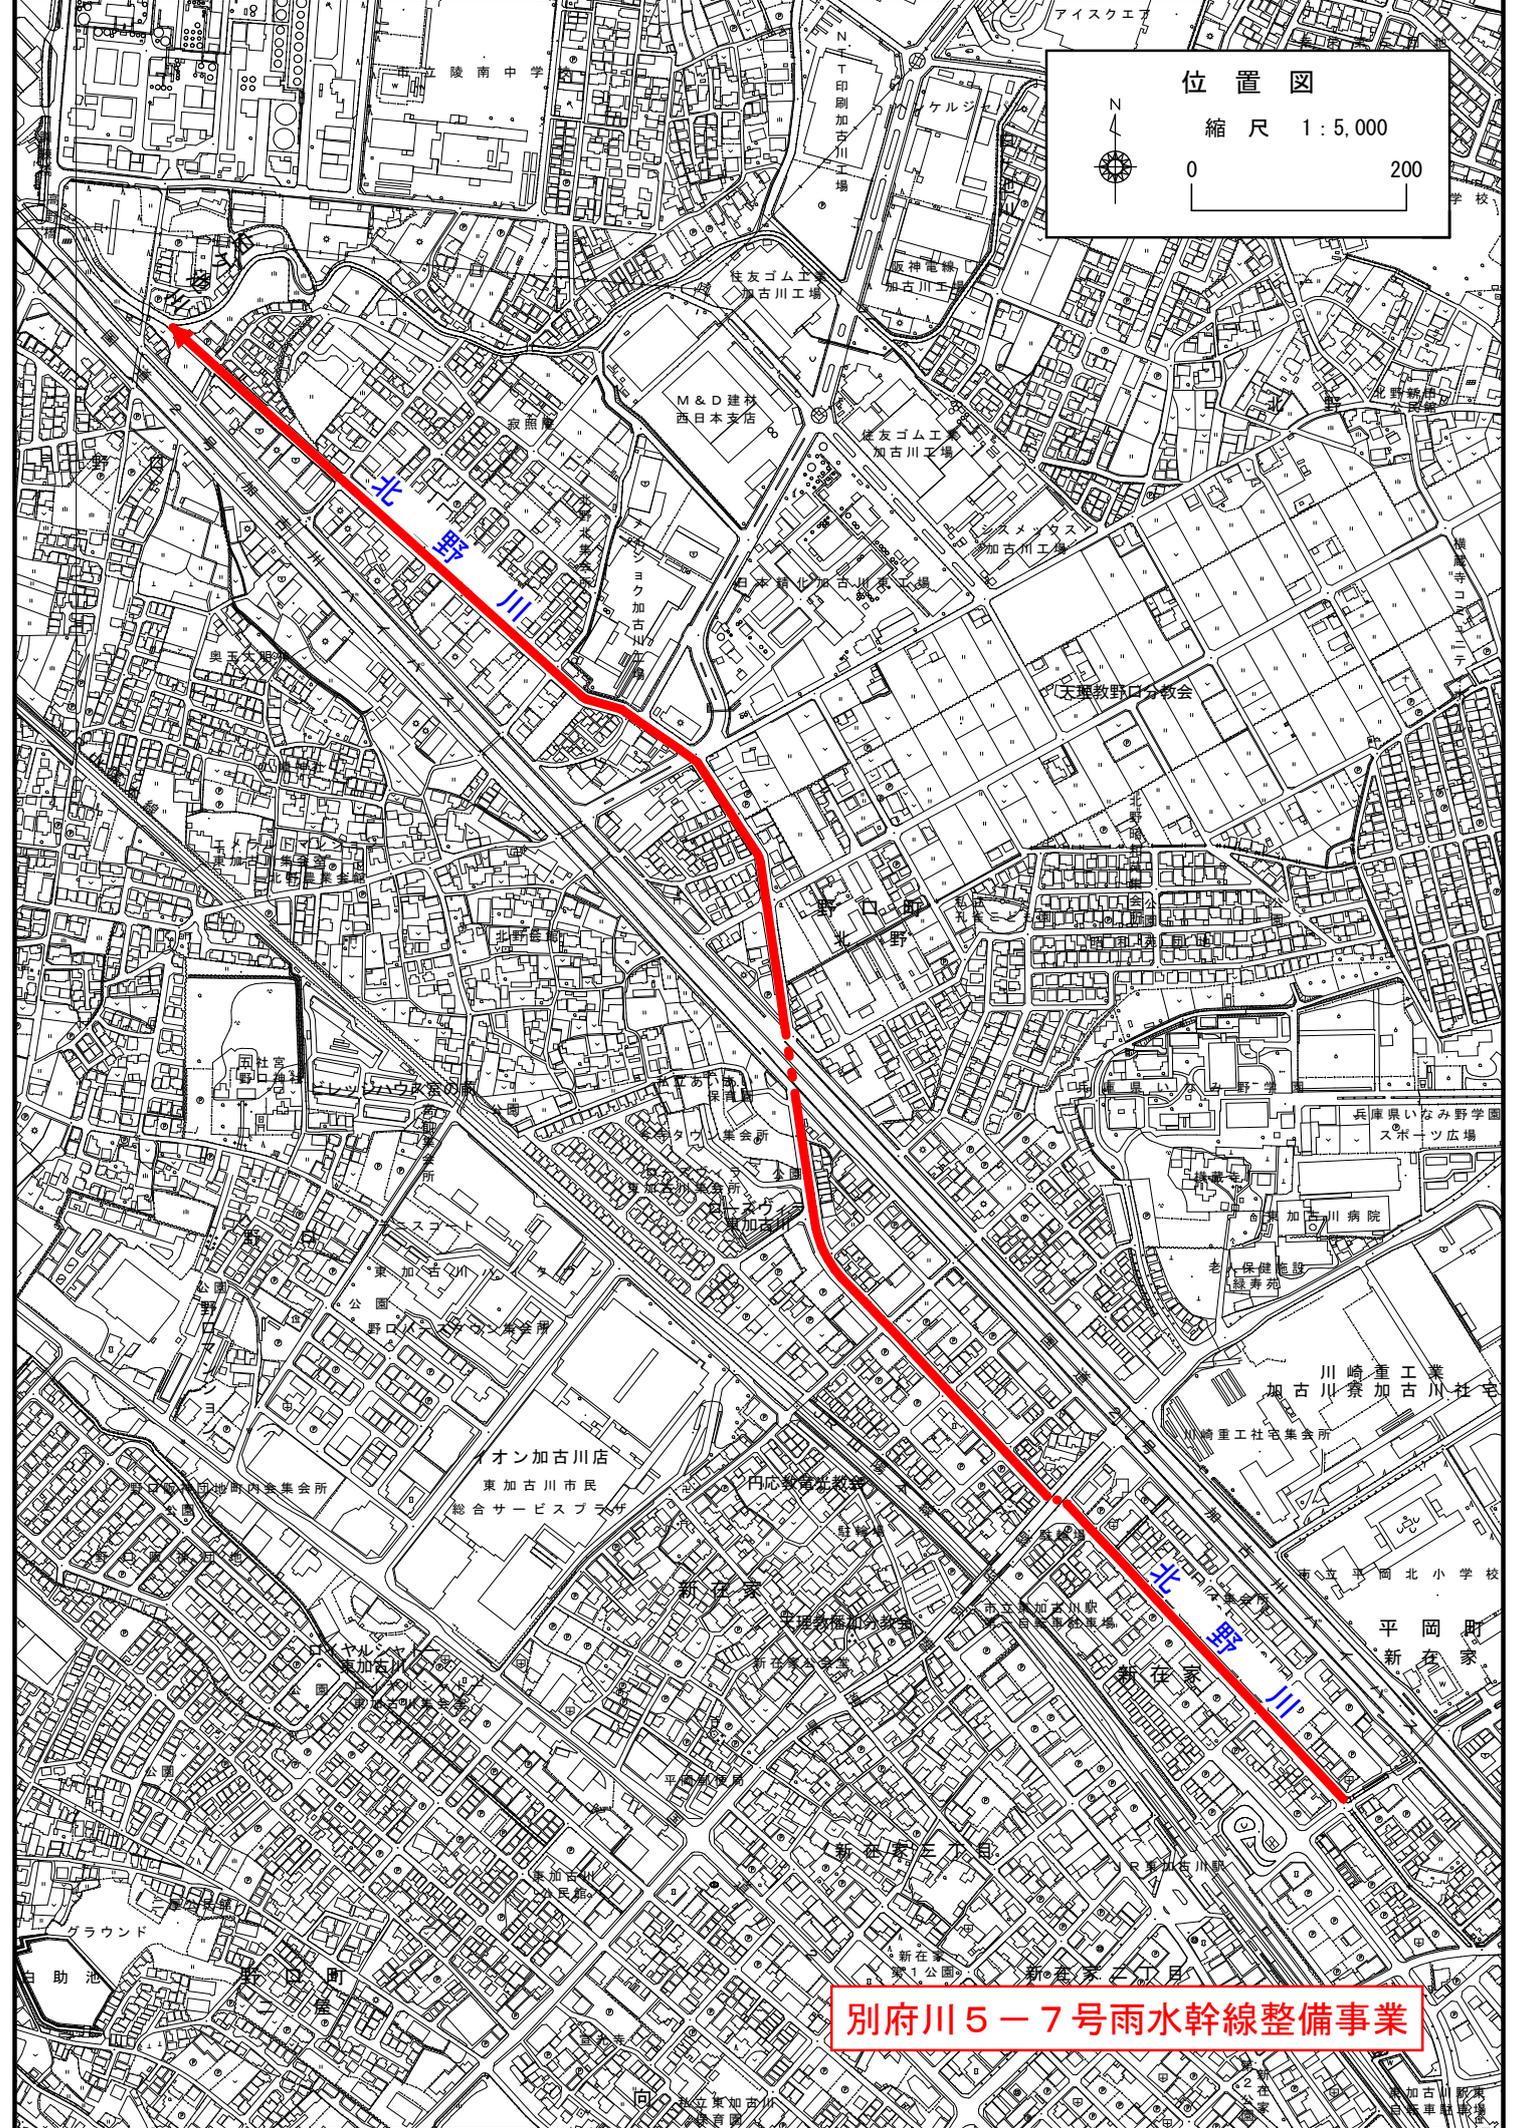

別府川5-7号雨水幹線整備事業