


- 新設
- 新築
- 改造
- 汲取り
- 浄化槽

# 排水設備計画平面図

		指定工事店	(株)
申請者	加古川 太郎	設置場所	加古川市加古川町北在家 番地

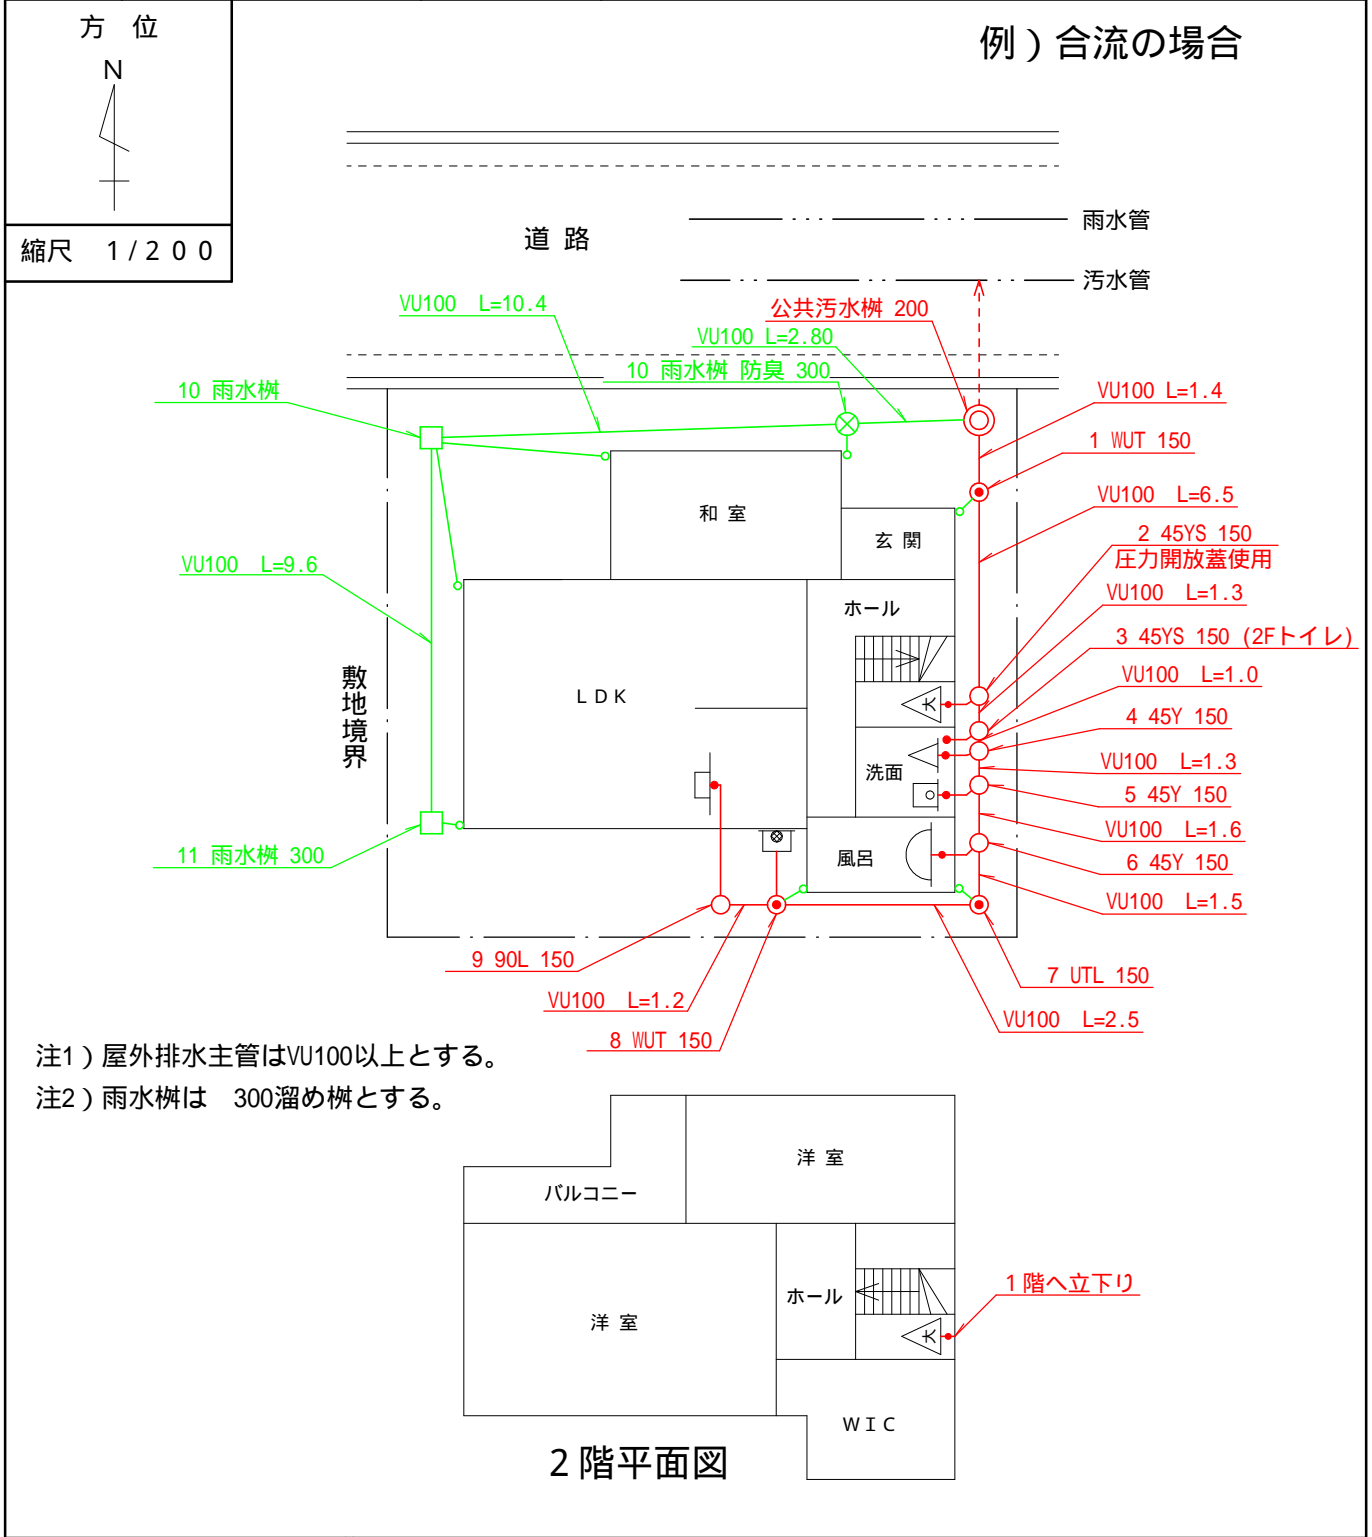

注1) 屋外排水主管はVU100以上とする。  
 注2) 雨水樹は 300溜め樹とする。

凡 例		図 面 記 号 凡 例			
汚水管	赤色(実線)				
雨水管	緑色(実線)				
既設又は 在来管	汚水(赤色破線)				
	雨水(緑色破線)				

- 注意事項
1. 管種、管径、管渠の位置・延長、ますの位置、公共下水道との接続ヶ所、家屋の間取り等を明示すること。
  2. 使用する材料の材質、及び規格を明示すること。
  3. 敷地形状、道路との位置関係を明示すること。
  4. 汚水取付管、雨水の放流先を明示すること。

- 新設
- 新築
- 改造
- 汲取り
- 浄化槽


# 排水設備計画平面図

	指定工事店	(株)	
申請者	加古川 太郎	設置場所	加古川市加古川町北在家 番地


方位

縮尺 1/200

例) 合流の場合

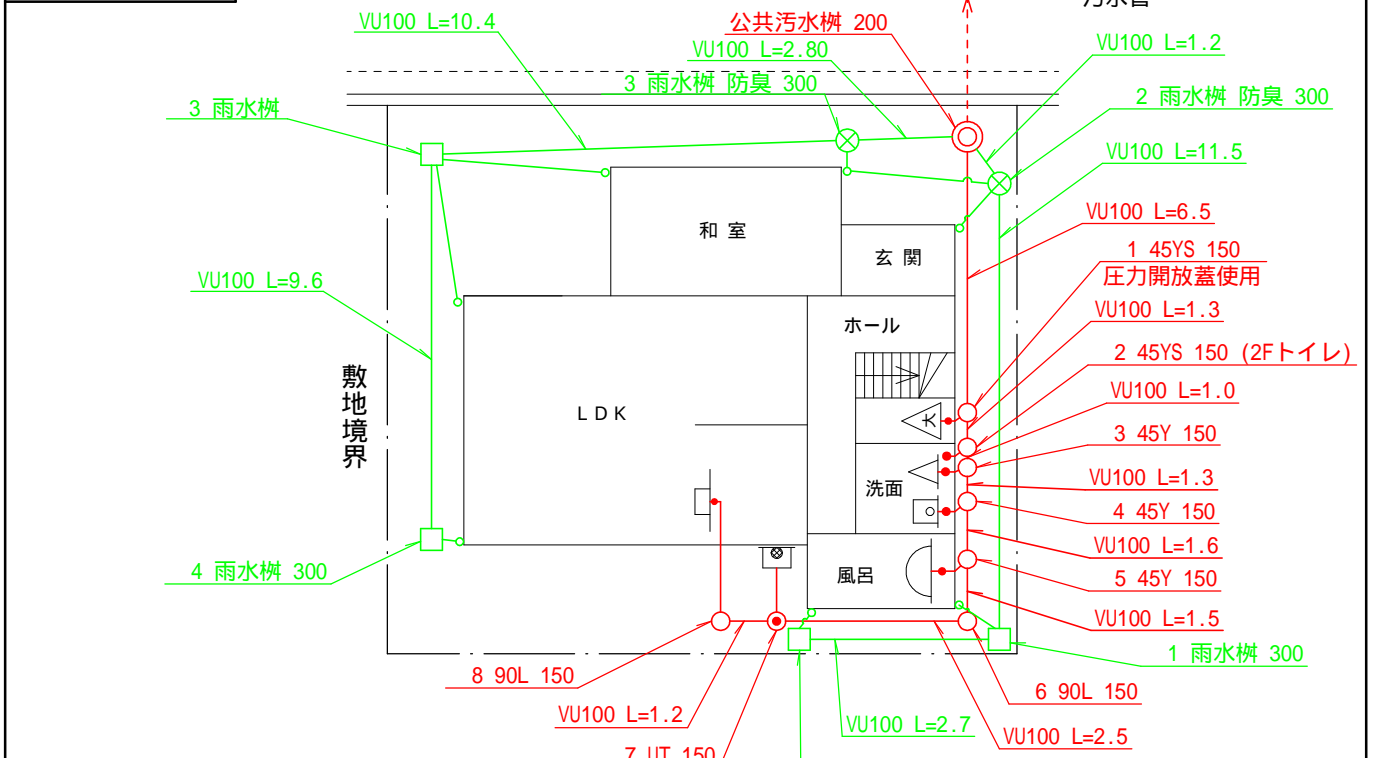

注1) 屋外排水主管はVU100以上とする。  
 注2) 雨水桝は 300溜め桝とする。

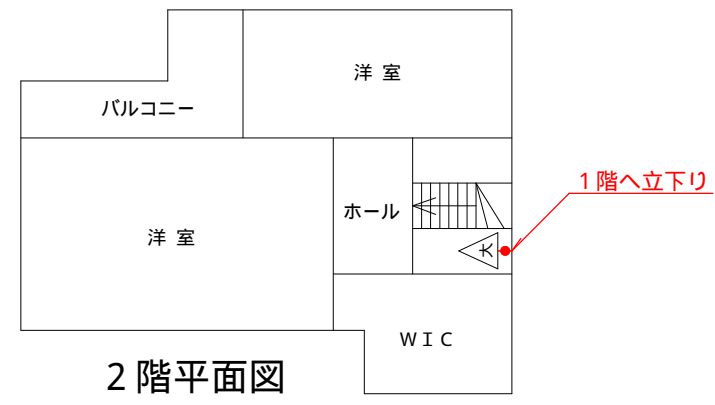

凡 例		図面記号凡例			
汚水管	赤色(実線)	公共汚水桝	洗濯機	汚水桝	阻集器
雨水管	緑色(実線)	大便器	手洗い・洗面器	雨水桝	足洗場
既設又は 在来管	汚水(赤色破線)	小便器	床排水口	トラップ桝	
	雨水(緑色破線)	浴場	トラップ	防臭桝	
		流し類	掃除口	ドロップ桝	

- 注意事項
1. 管種、管径、管渠の位置・延長、ますの位置、公共下水道との接続ヶ所、家屋の間取り等を明示すること。
  2. 使用する材料の材質、及び規格を明示すること。
  3. 敷地形状、道路との位置関係を明示すること。
  4. 汚水取付管、雨水の放流先を明示すること。

- 新設
- 新築
- 改造
- 汲取り
- 浄化槽

# 排水設備計画平面図


		指定工事店	(株)
申請者	加古川 太郎	設置場所	加古川市加古川町北在家 番地

方位




縮尺 1/200

例) 分流の場合

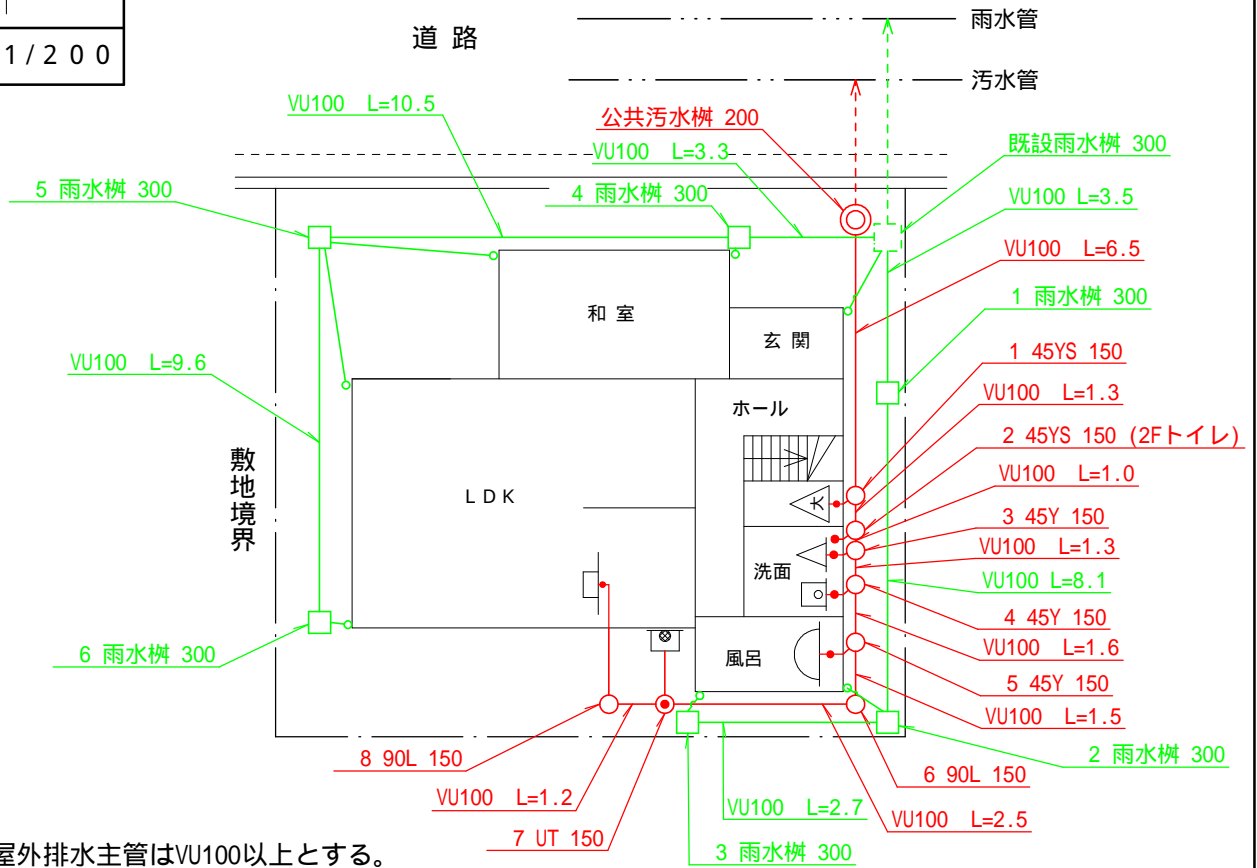

- 注1) 屋外排水主管はVU100以上とする。  
 注2) 雨水桝は 300溜め桝とする。

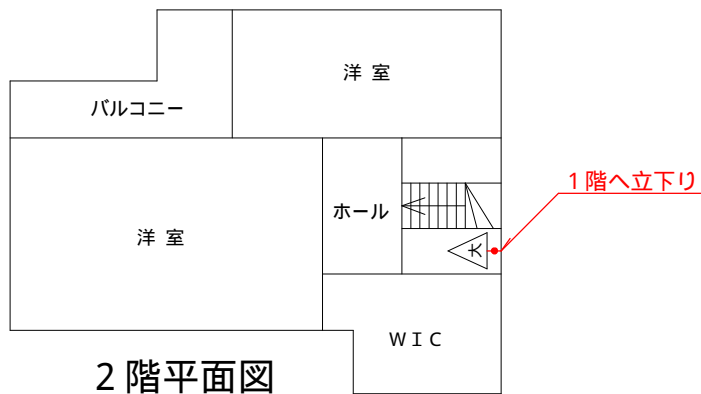

凡 例		図 面 記 号 凡 例			
汚水管	赤色(実線)	公共汚水桝	洗濯機	汚水桝	阻集器
雨水管	緑色(実線)	大便器	手洗い・洗面器	雨水桝	足洗場
既設又は 在来管	汚水(赤色破線)	小便器	床排水口	トラップ桝	
	雨水(緑色破線)	浴場	トラップ	防臭桝	
		流し類	掃除口	ドロップ桝	

**注意事項**

1. 管種、管径、管渠の位置・延長、ますの位置、公共下水道との接続ヶ所、家屋の間取り等を明示すること。
2. 使用する材料の材質、及び規格を明示すること。
3. 敷地形状、道路との位置関係を明示すること。
4. 汚水取付管、雨水の放流先を明示すること。