


主要管路位置図

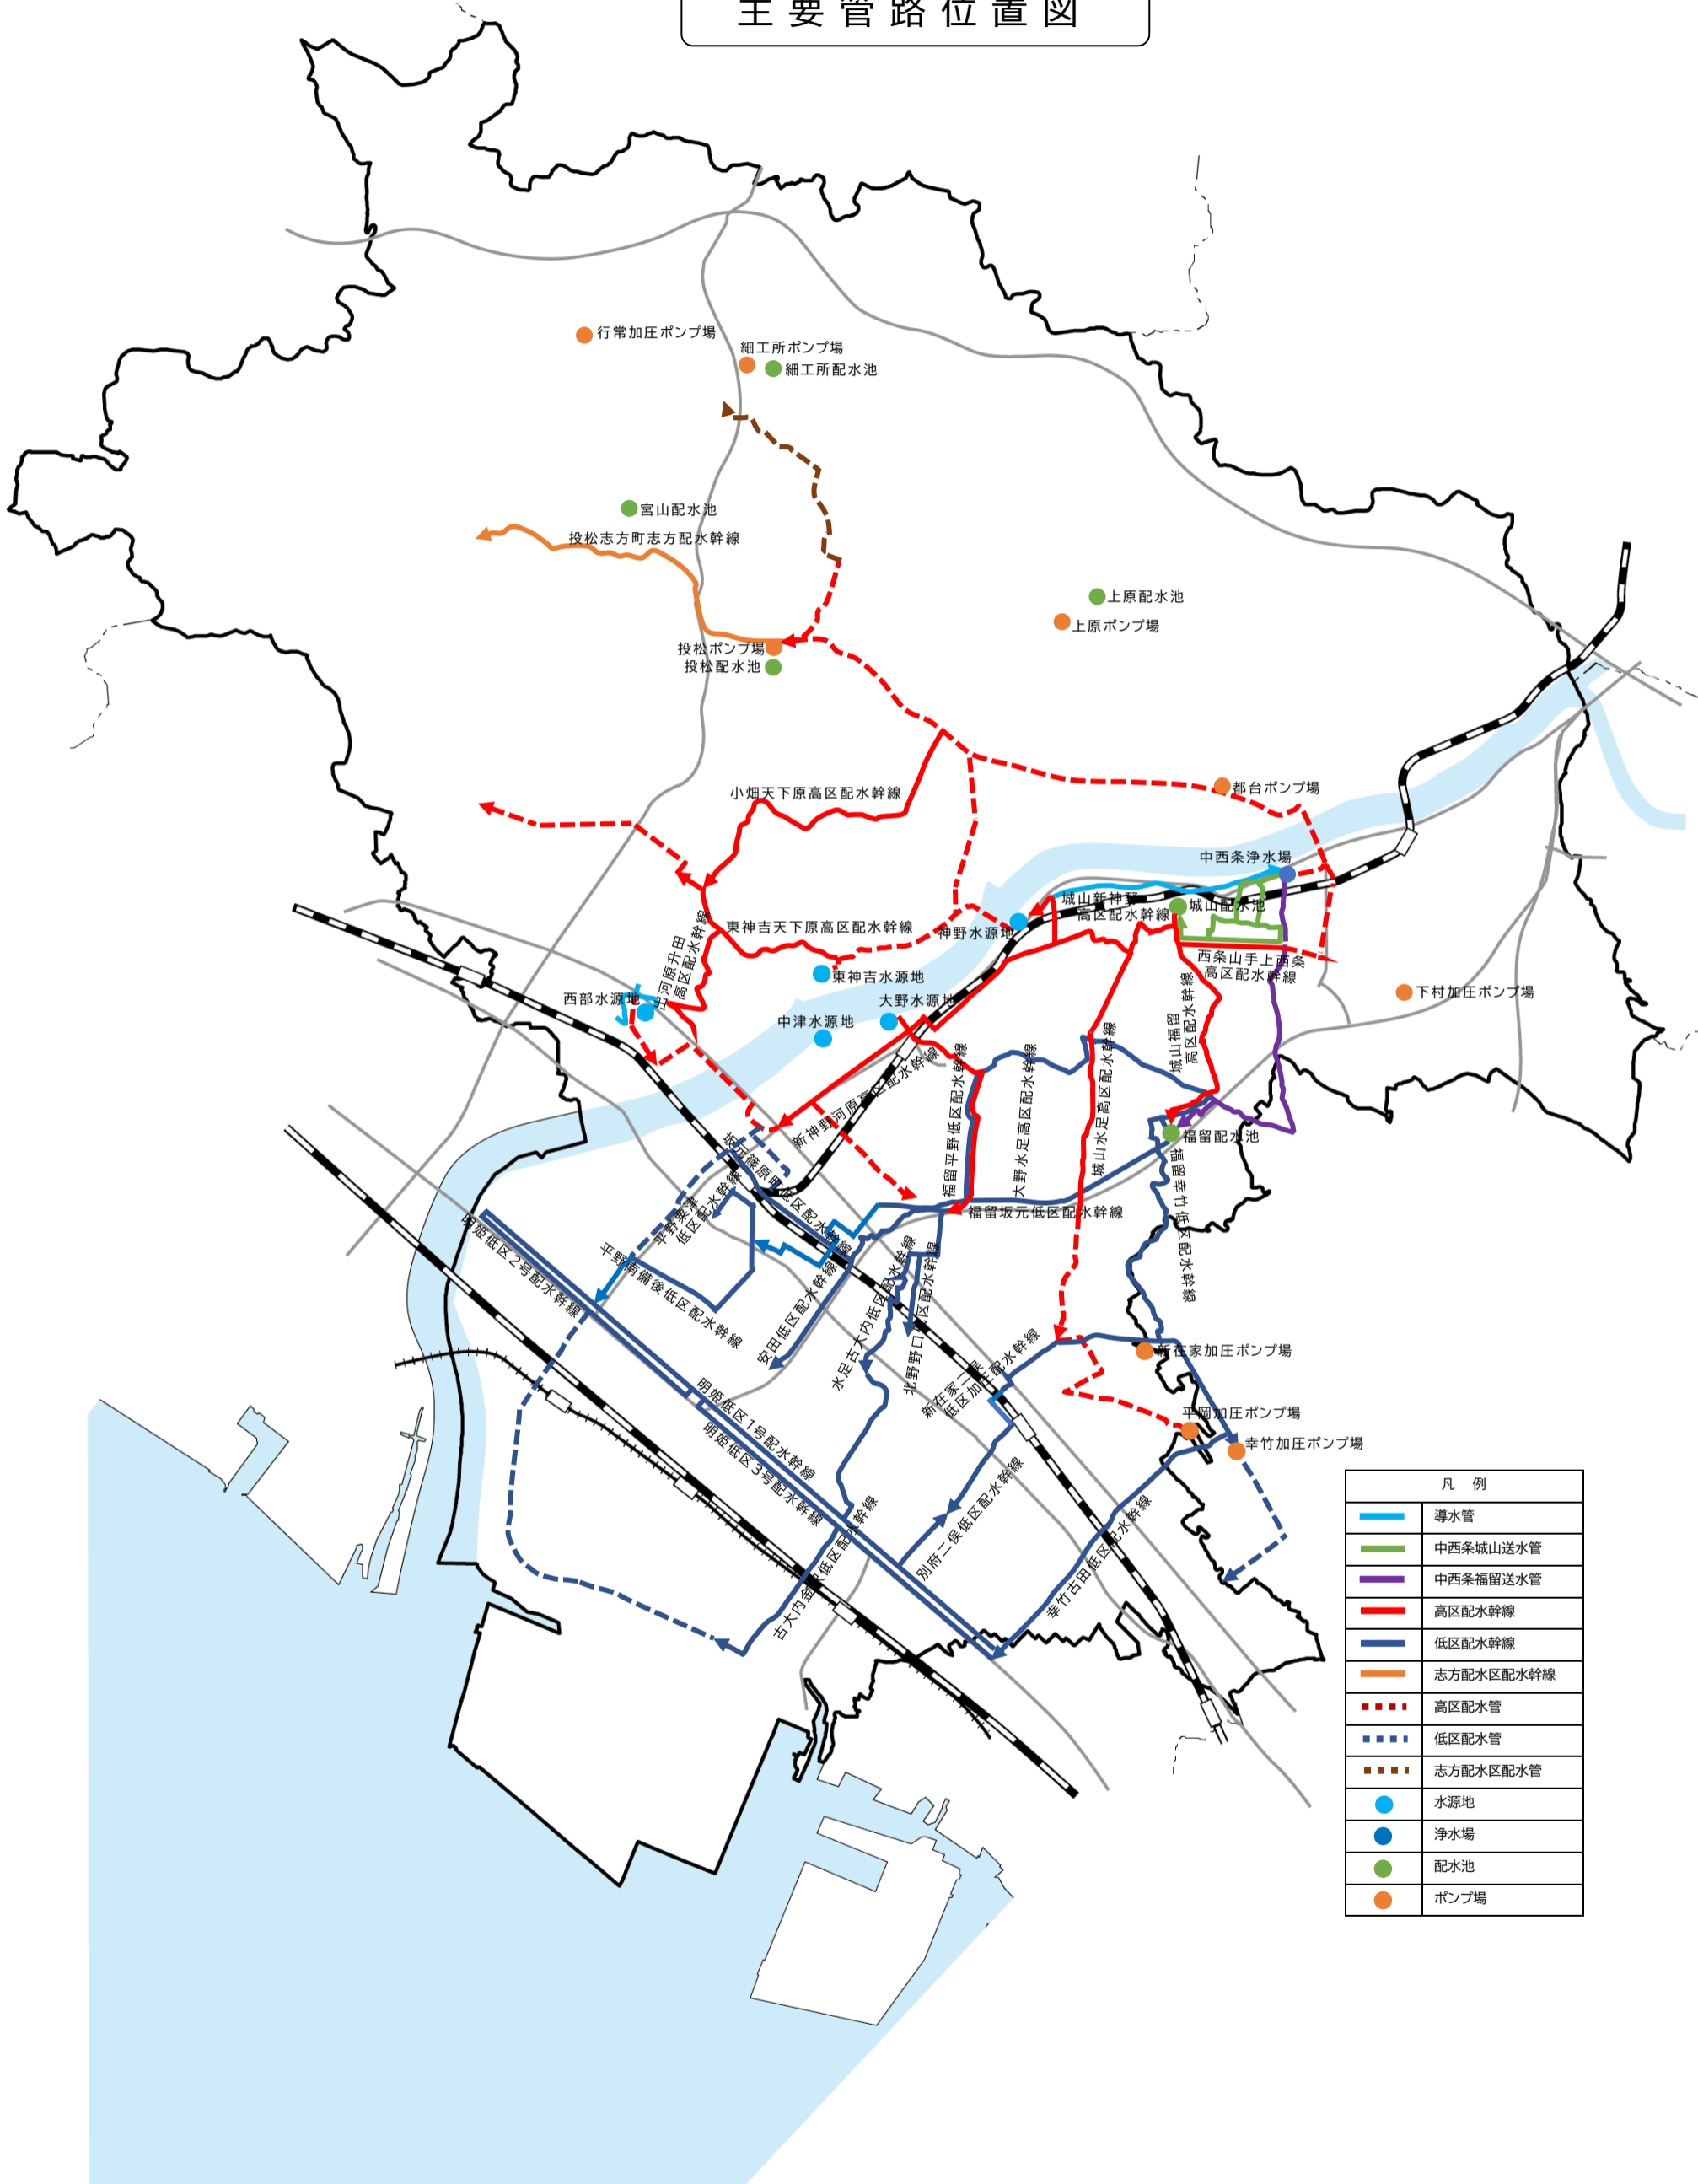

凡例	
	導水管
	中西条城山送水管
	中西条福留送水管
	高区配水幹線
	低区配水幹線
	志方配水区配水幹線
	高区配水管
	低区配水管
	志方配水区配水管
	水源地
	浄水場
	配水池
	ポンプ場