
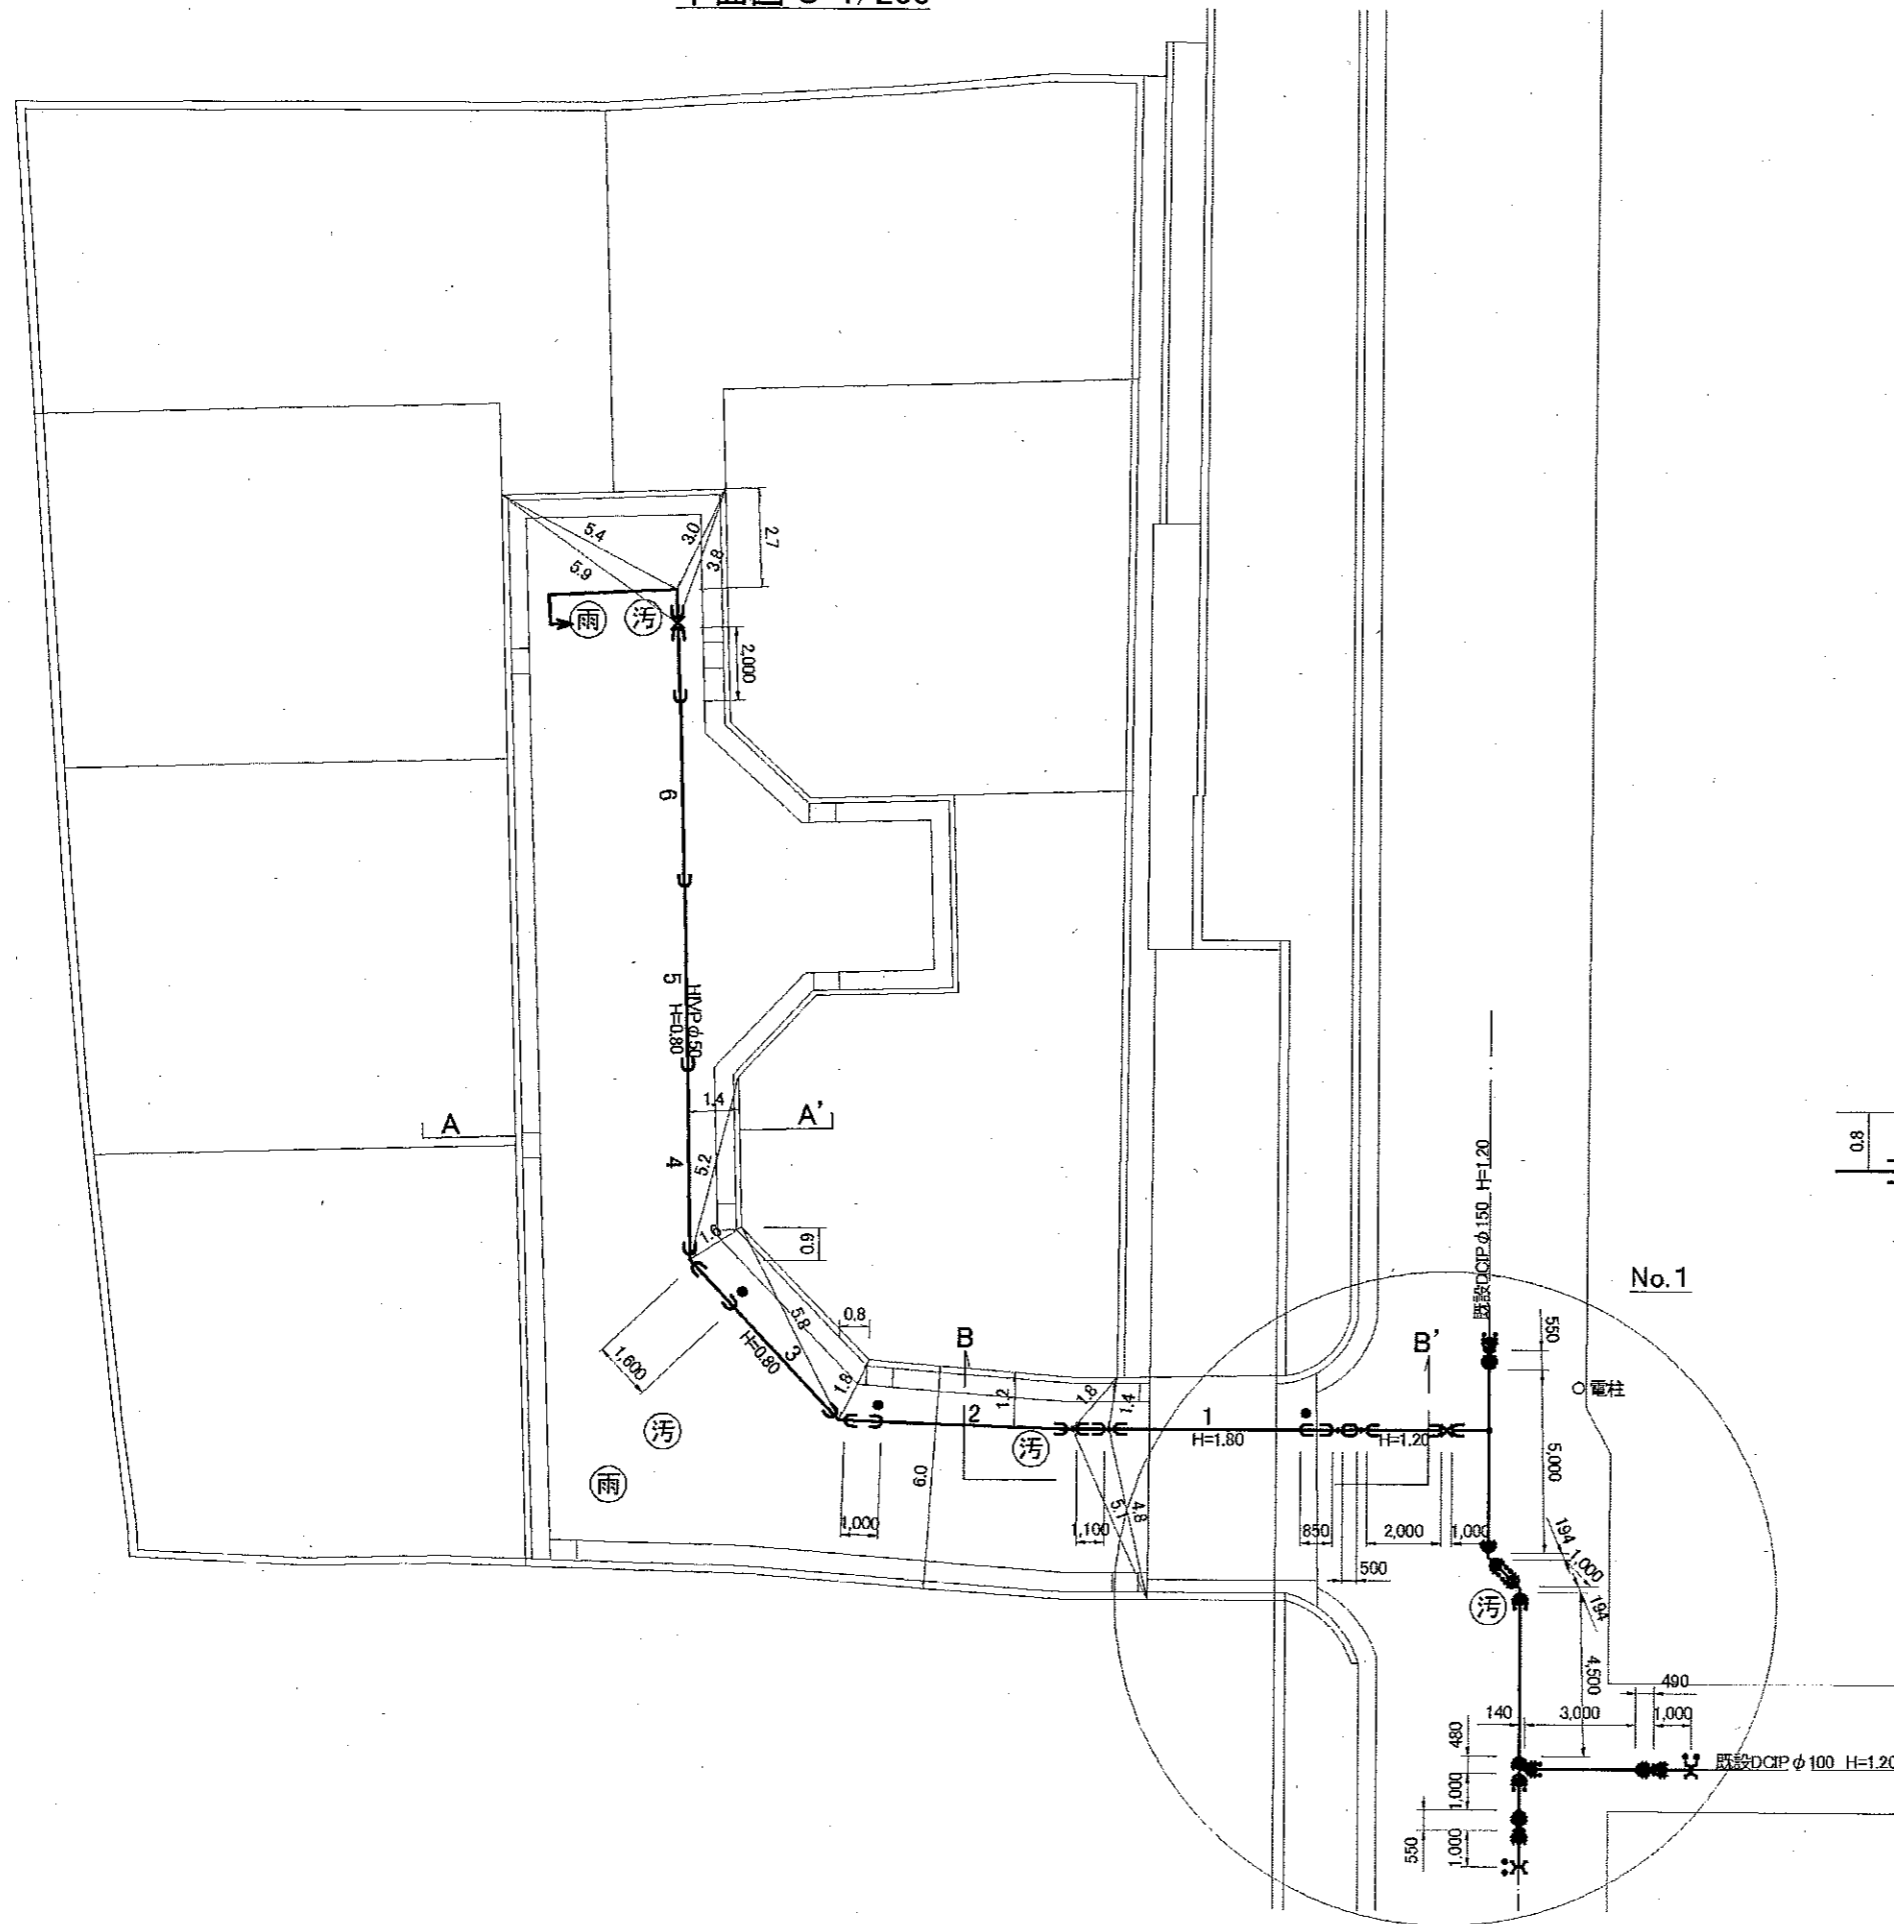



# オフセット図 (参考図)

オフセットの寸法の単位は m  
配管の寸法の単位は mm

平面図 S=1/200

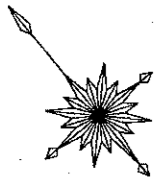

A-A' 断面

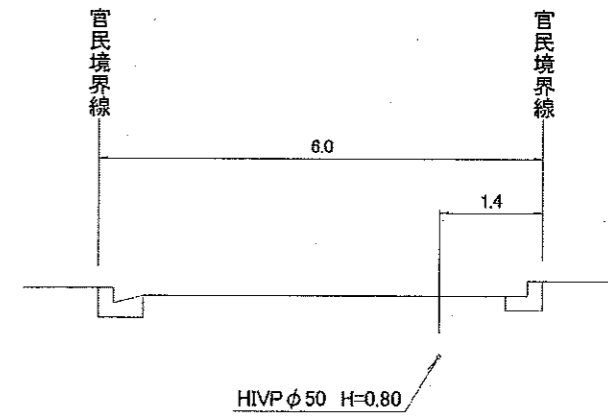

B-B' 断面

