
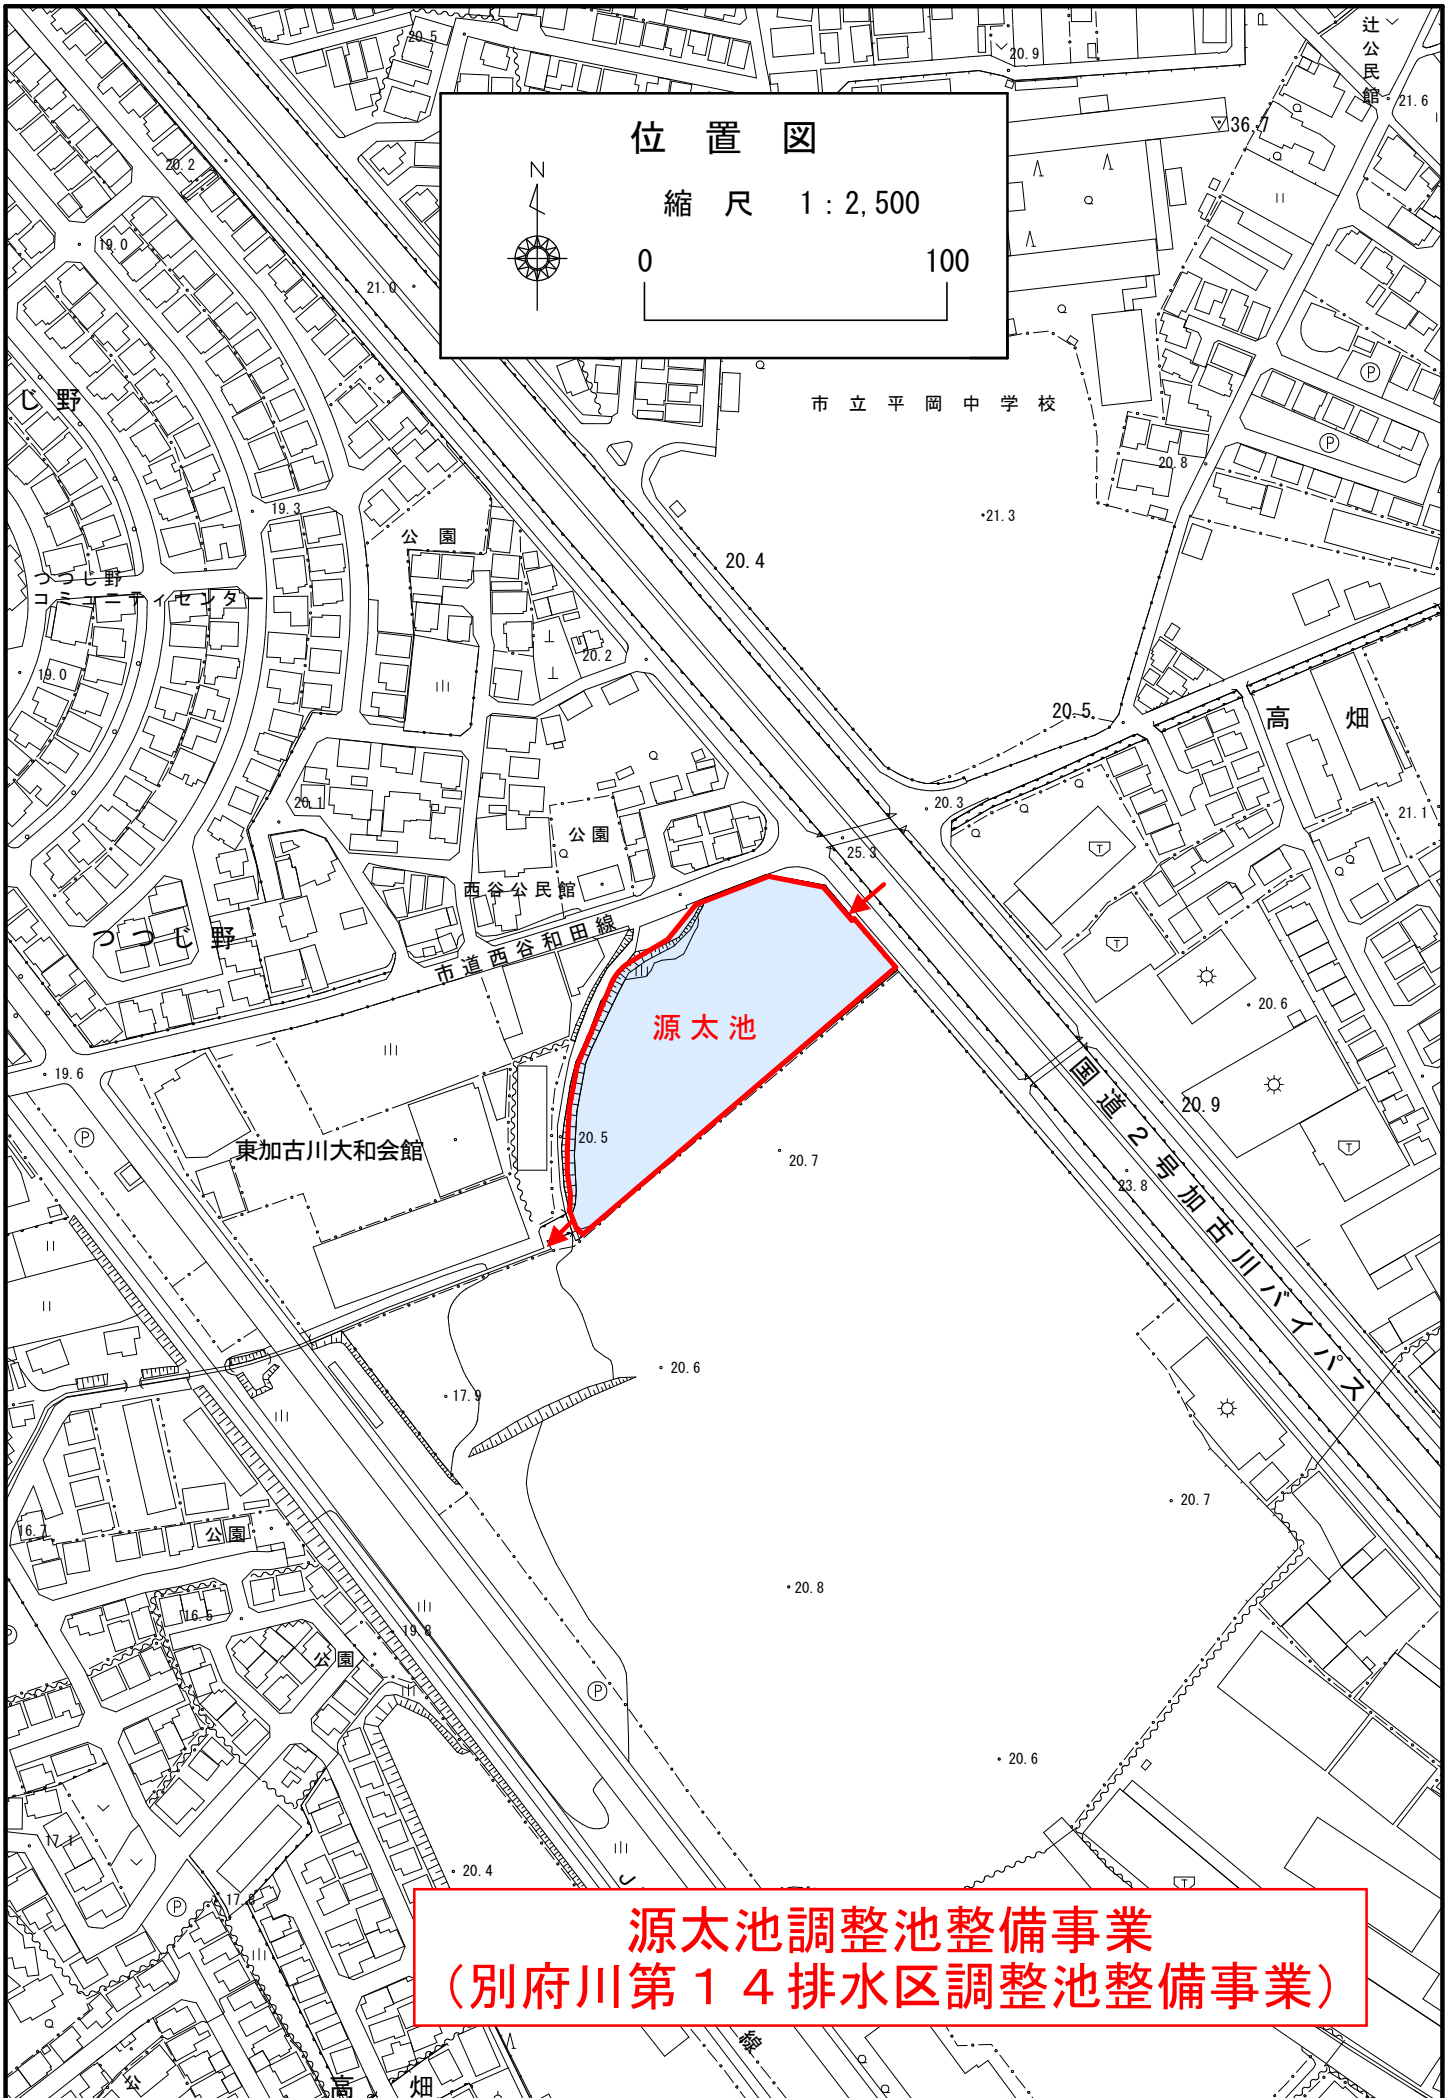


位置図  
縮尺 1 : 2,500  
0 100

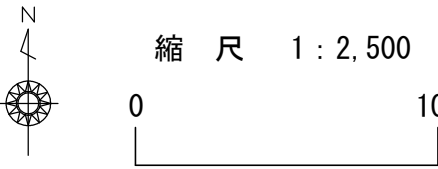

**源太池調整池整備事業  
(別府川第14排水区調整池整備事業)**