


- 新設
- 新築
- 改造
- 汲取り
- 浄化槽

排水設備計画平面図

		指定工事店	(株)
申請者	加古川 太郎	設置場所	加古川市加古川町北在家 番地

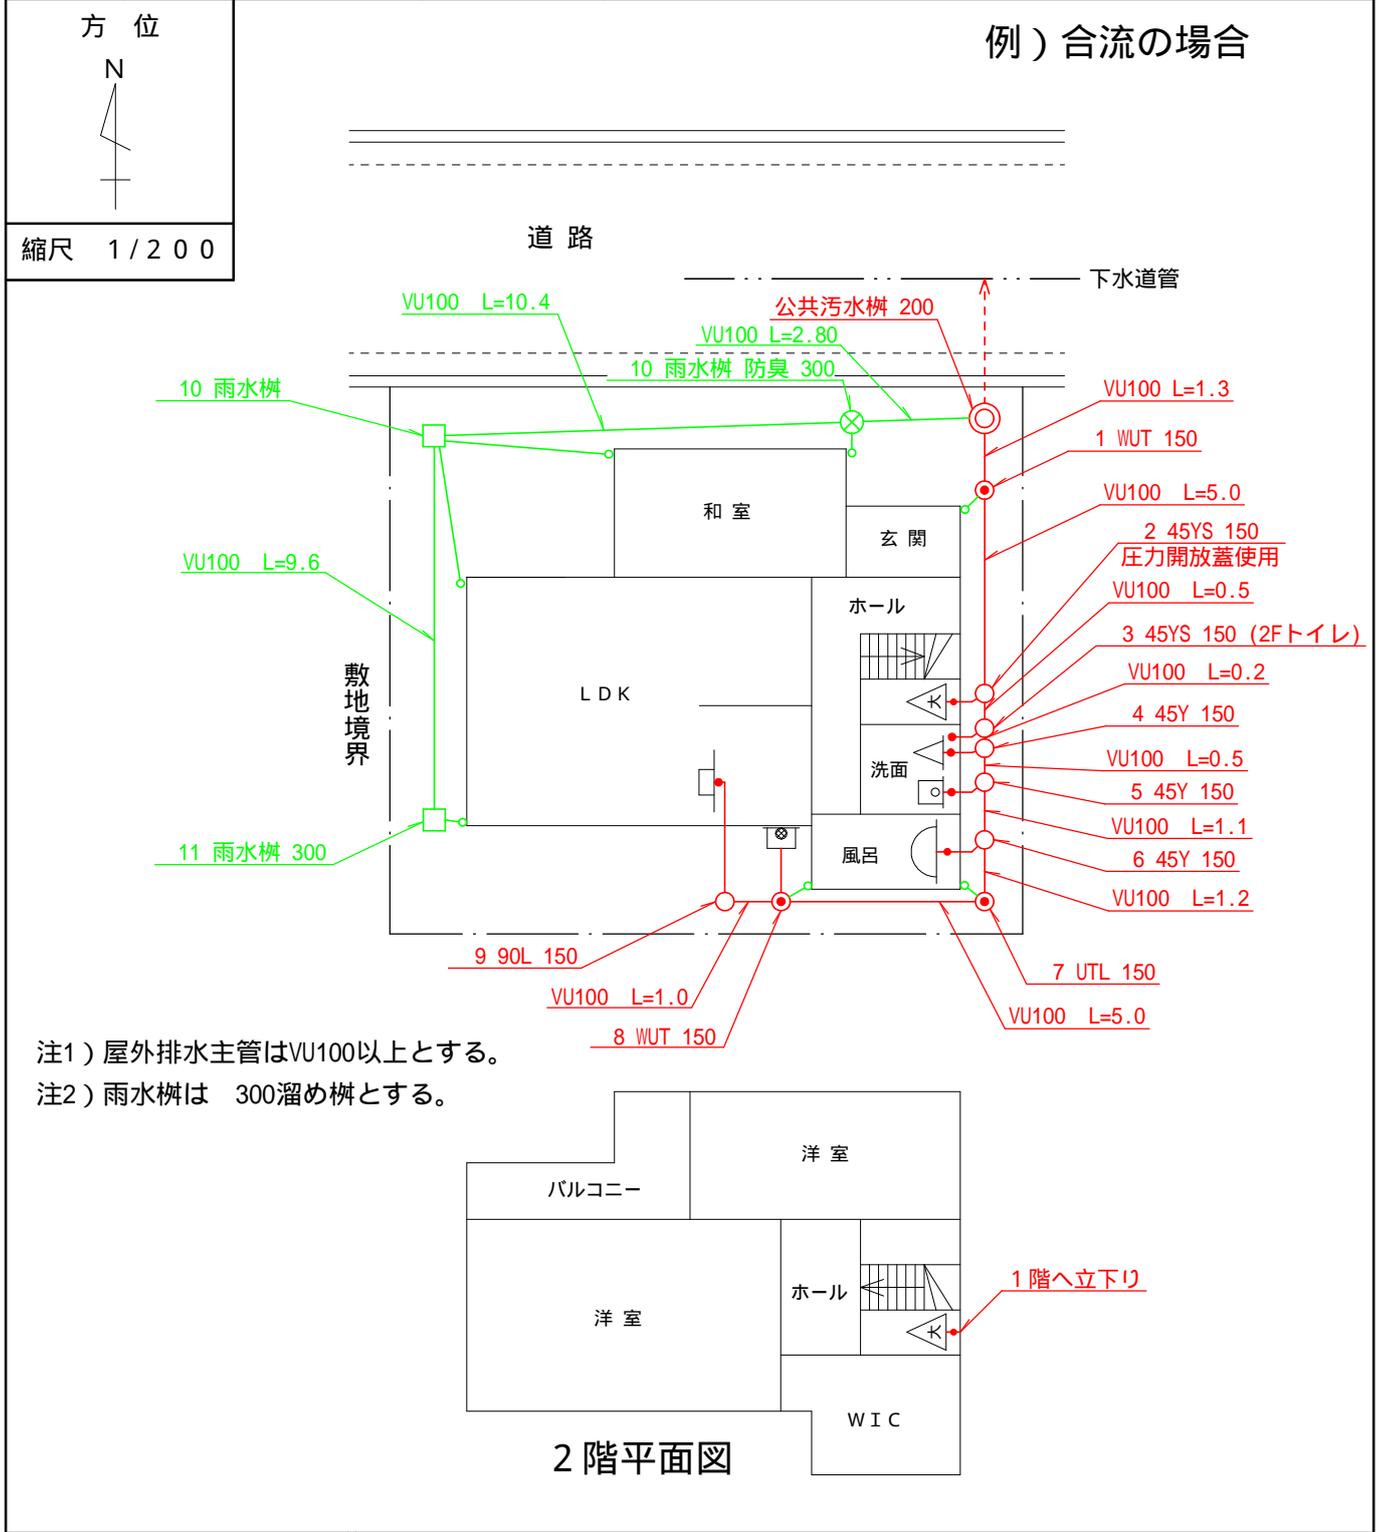

- 注1) 屋外排水主管はVU100以上とする。
 注2) 雨水桝は 300溜め桝とする。

凡 例		図 面 記 号 凡 例			
汚水管	赤色(実線)				
雨水管	緑色(実線)				
既設又は 在来管	汚水(赤色破線)				
	雨水(緑色破線)				

注意事項

1. 管種、管径、管渠の位置・延長、ますの位置、公共下水道との接続ヶ所、家屋の間取り等を明示すること。
2. 使用する材料の材質、及び規格を明示すること。
3. 敷地形状、道路との位置関係を明示すること。
4. 汚水取付管、雨水の放流先を明示すること。

- 新設
- 新築
- 改造
- 汲取り
- 浄化槽

排水設備計画平面図

		指定工事店	(株)
申請者	加古川 太郎	設置場所	加古川市加古川町北在家 番地


方位

N


例) 合流の場合

道路

下水道管

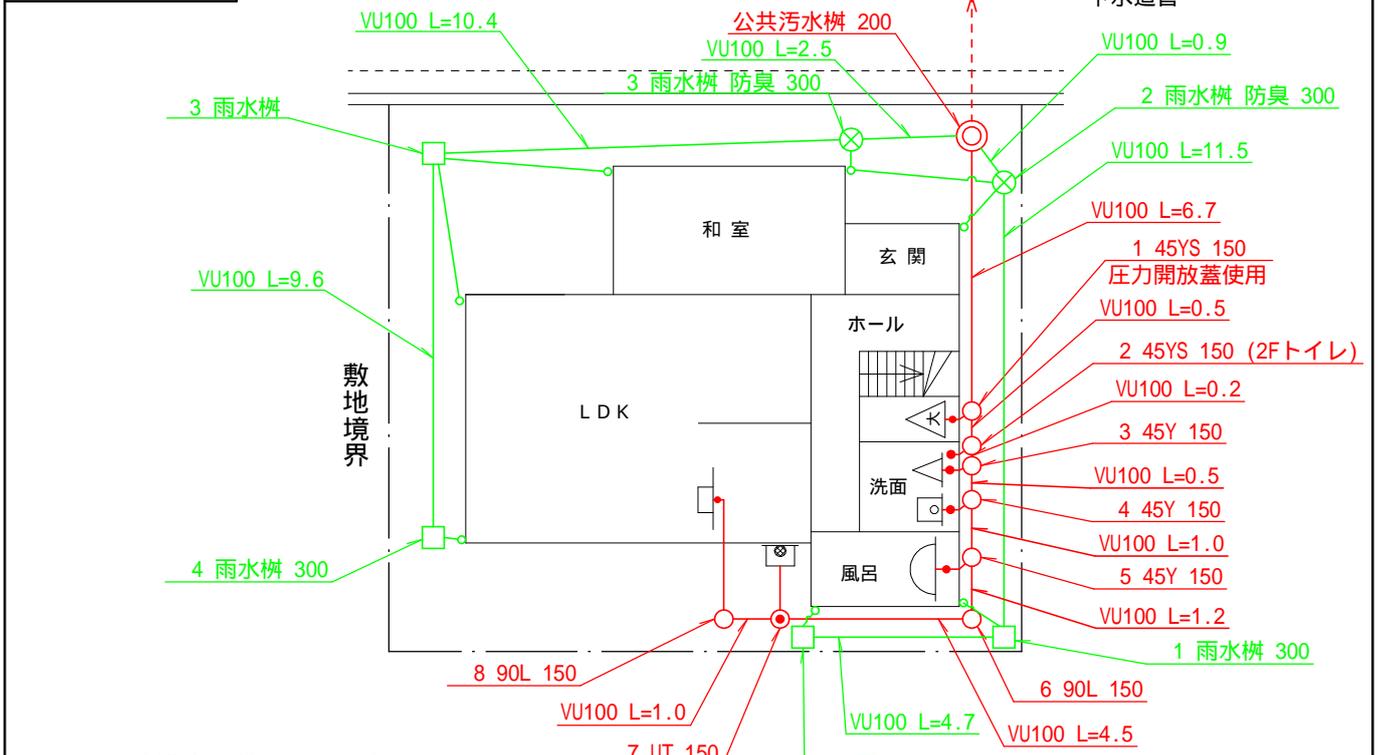

注1) 屋外排水主管はVU100以上とする。
 注2) 雨水桝は 300溜め桝とする。

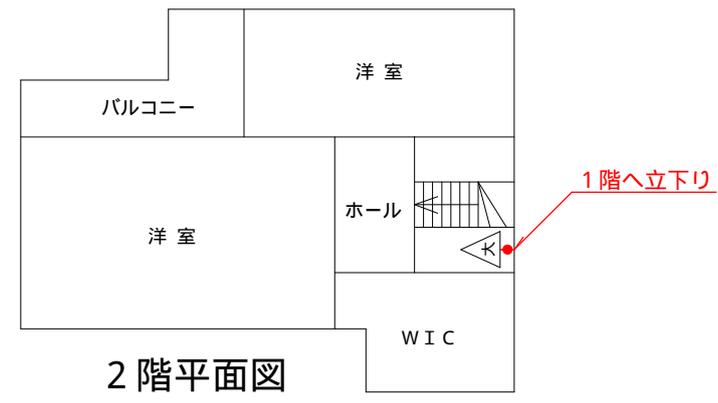

凡 例		図 面 記 号 凡 例			
汚水管	赤色(実線)				
雨水管	緑色(実線)				
既設又は 在来管	汚水(赤色破線)				
	雨水(緑色破線)				

- 注 意 事 項
1. 管種、管径、管渠の位置・延長、ますの位置、公共下水道との接続ヶ所、家屋の間取り等を明示すること。
 2. 使用する材料の材質、及び規格を明示すること。
 3. 敷地形状、道路との位置関係を明示すること。
 4. 汚水取付管、雨水の放流先を明示すること。

- 新設
- 新築
- 改造
- 汲取り
- 浄化槽

排水設備計画平面図


		指定工事店	(株)
申請者	加古川 太郎	設置場所	加古川市加古川町北在家 番地

方位




縮尺 1/200

例) 分流の場合

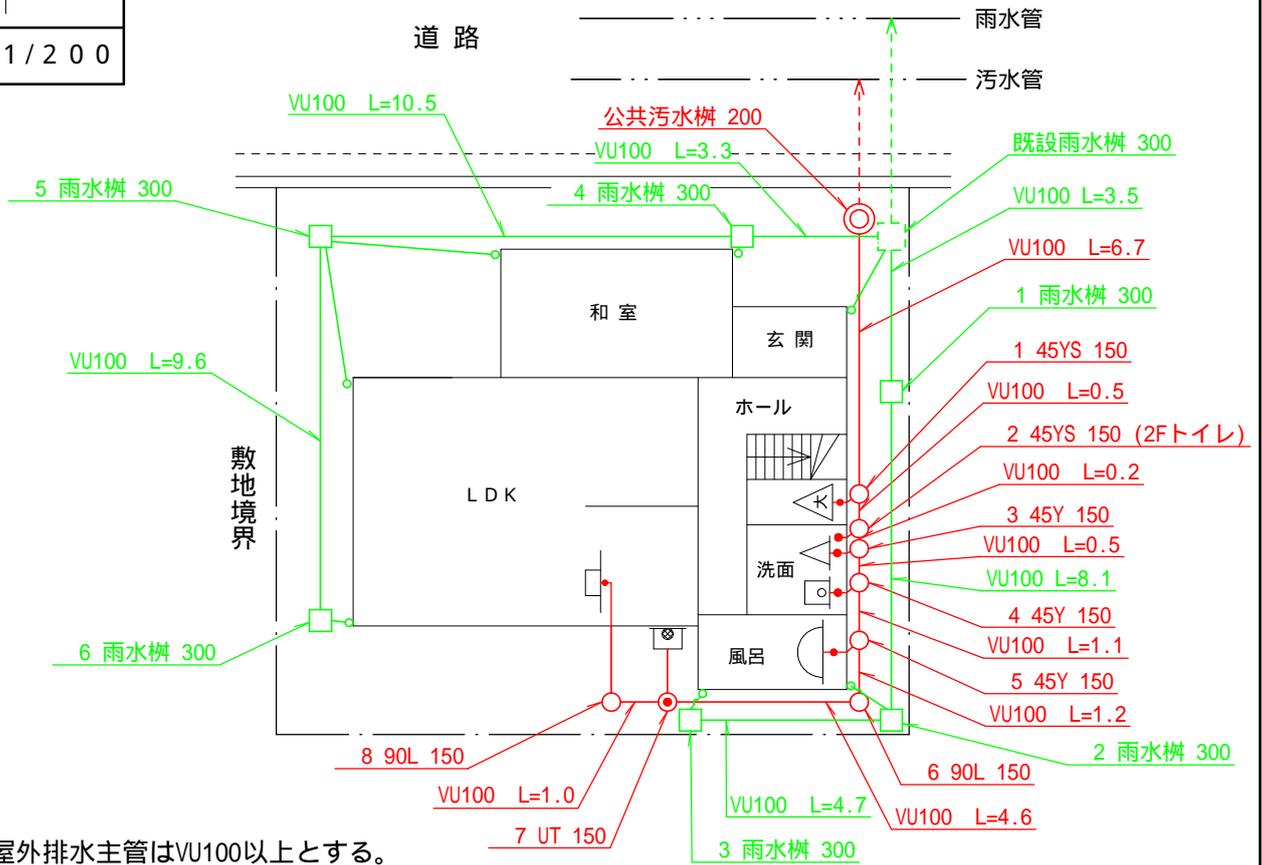

- 注1) 屋外排水主管はVU100以上とする。
 注2) 雨水枥は 300溜め枥とする。

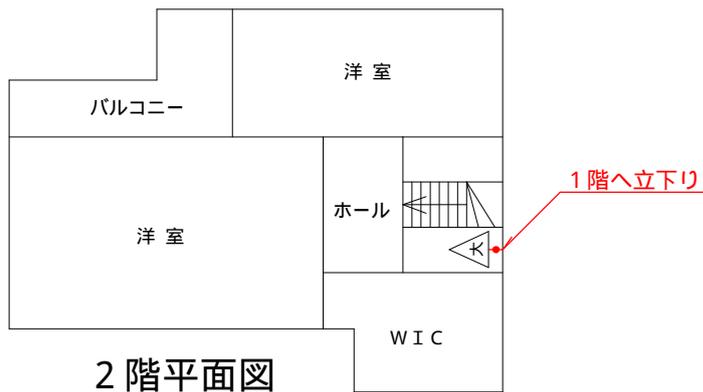

凡 例		図 面 記 号 凡 例			
汚水管	赤色(実線)	公共汚水樹	洗濯機	汚水枥	阻集器
雨水管	緑色(実線)	大便器	手洗い・洗面器	雨水枥	足洗場
既設又は 在来管	汚水(赤色破線)	小便器	床排水口	トラップ枥	
	雨水(緑色破線)	浴場	トラップ	防臭枥	
		流し類	掃除口	ドロップ枥	

注意事項

1. 管種、管径、管渠の位置・延長、ますの位置、公共下水道との接続ヶ所、家屋の間取り等を明示すること。
2. 使用する材料の材質、及び規格を明示すること。
3. 敷地形状、道路との位置関係を明示すること。
4. 汚水取付管、雨水の放流先を明示すること。